




SCHEMA TIPOLOGICO CON ANCORAGGIO AL PIEDE E ANCORAGGIO IN SOMMITA' CON CON TRINCEE DI SCAVO RIEMPIE DI TERRENO

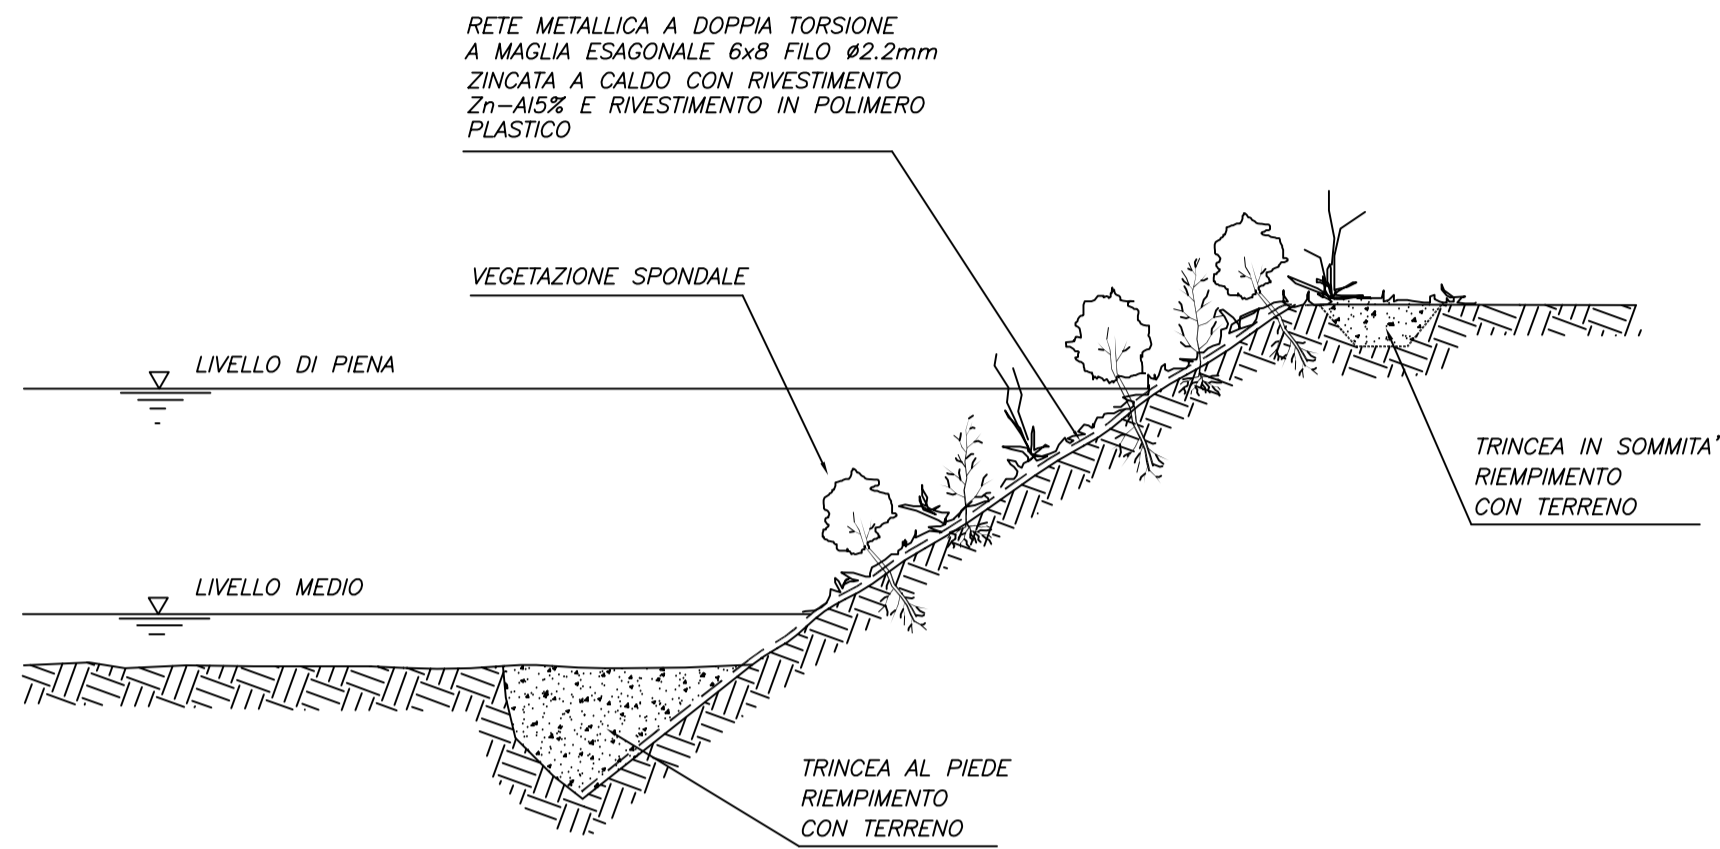

SCHEMA TIPOLOGICO CON IN SOMMITA' CON PICCHETTI METALLICI, PALETTI DI LEGNO SCORTECCIATO O TALEE VIVE. ANCORAGGIO AL PIEDE CON GABBIONE METALLICO PLASTICATO E PALERIA DI CASTAGNO SCORTECCIATO

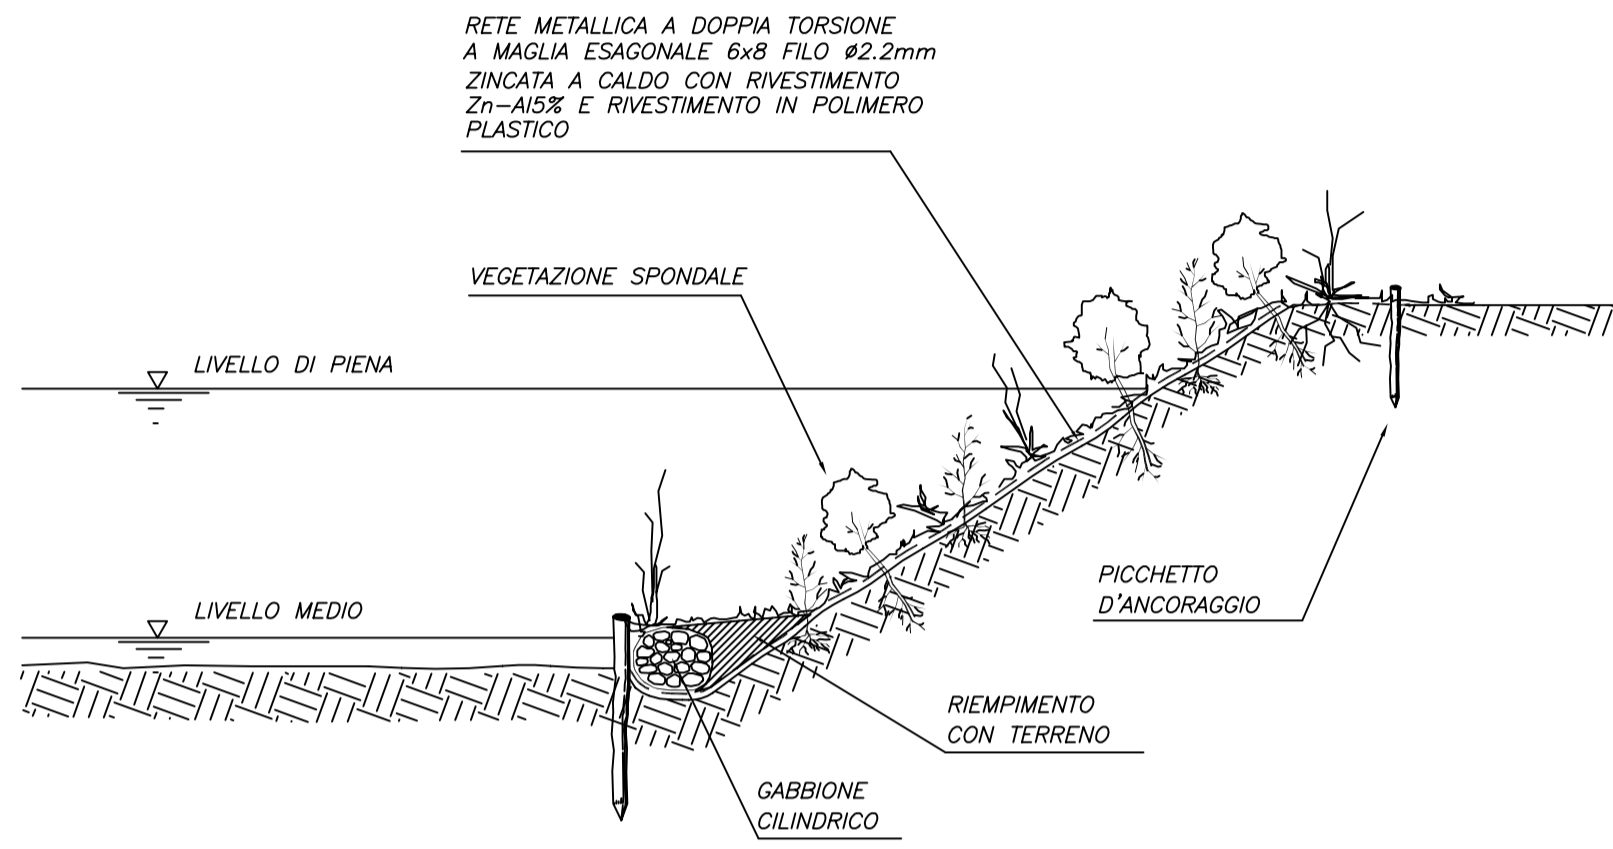

PARTICOLARE DEL PIEDE DI ANCORAGGIO

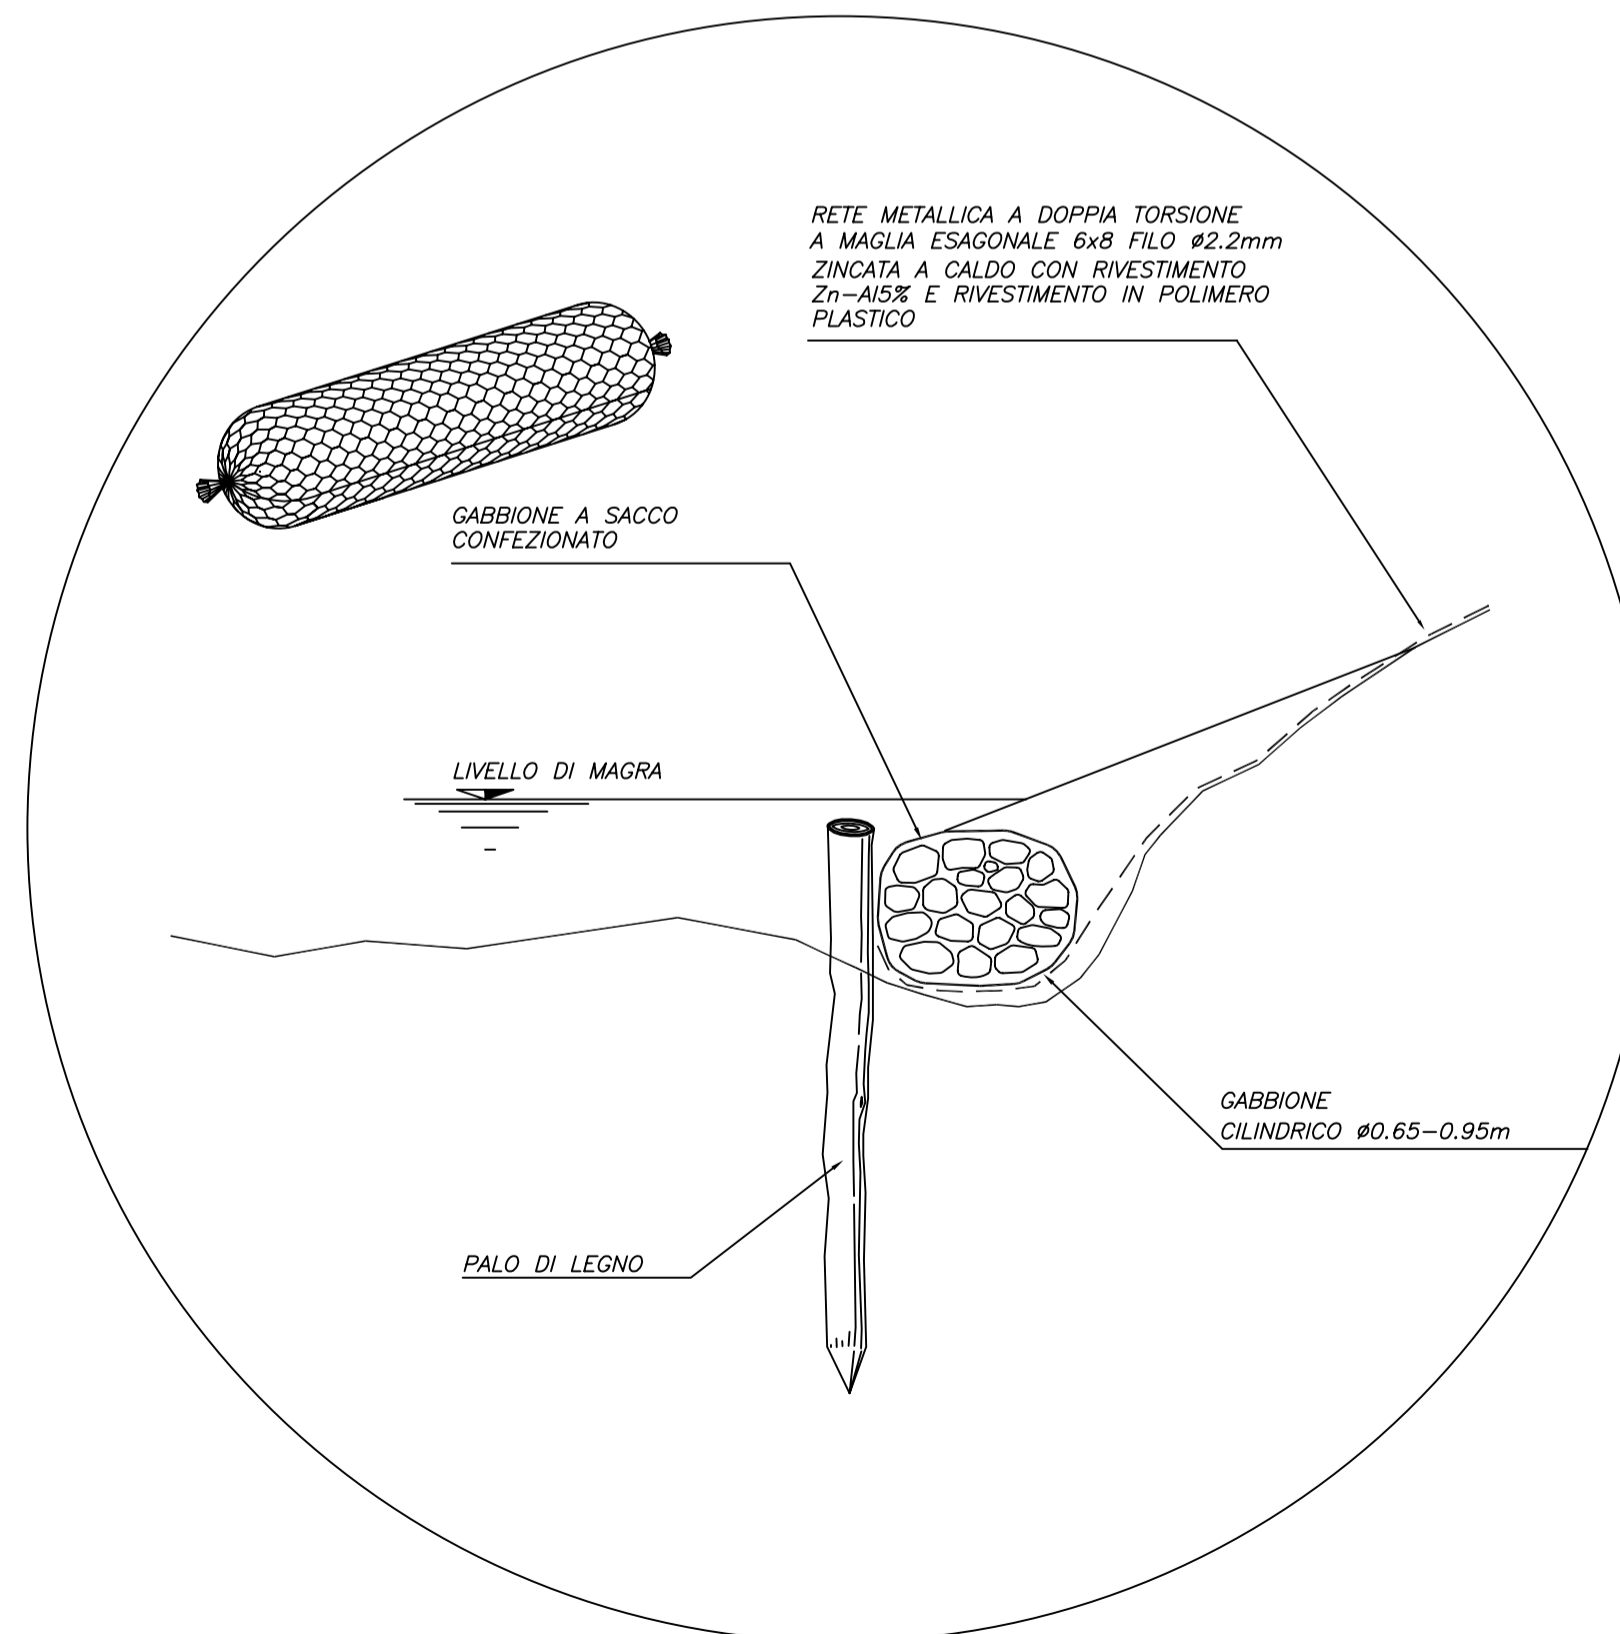

SCHEMA TIPOLOGICO CON IN SOMMITA' CON PICCHETTI METALLICI, PALETTI DI LEGNO SCORTECCIATO O TALEE VIVE. ANCORAGGIO AL PIEDE MEDIANTE UTILIZZO DI PIETRAMME E RISVOLTO DELLA RETE METALLICA

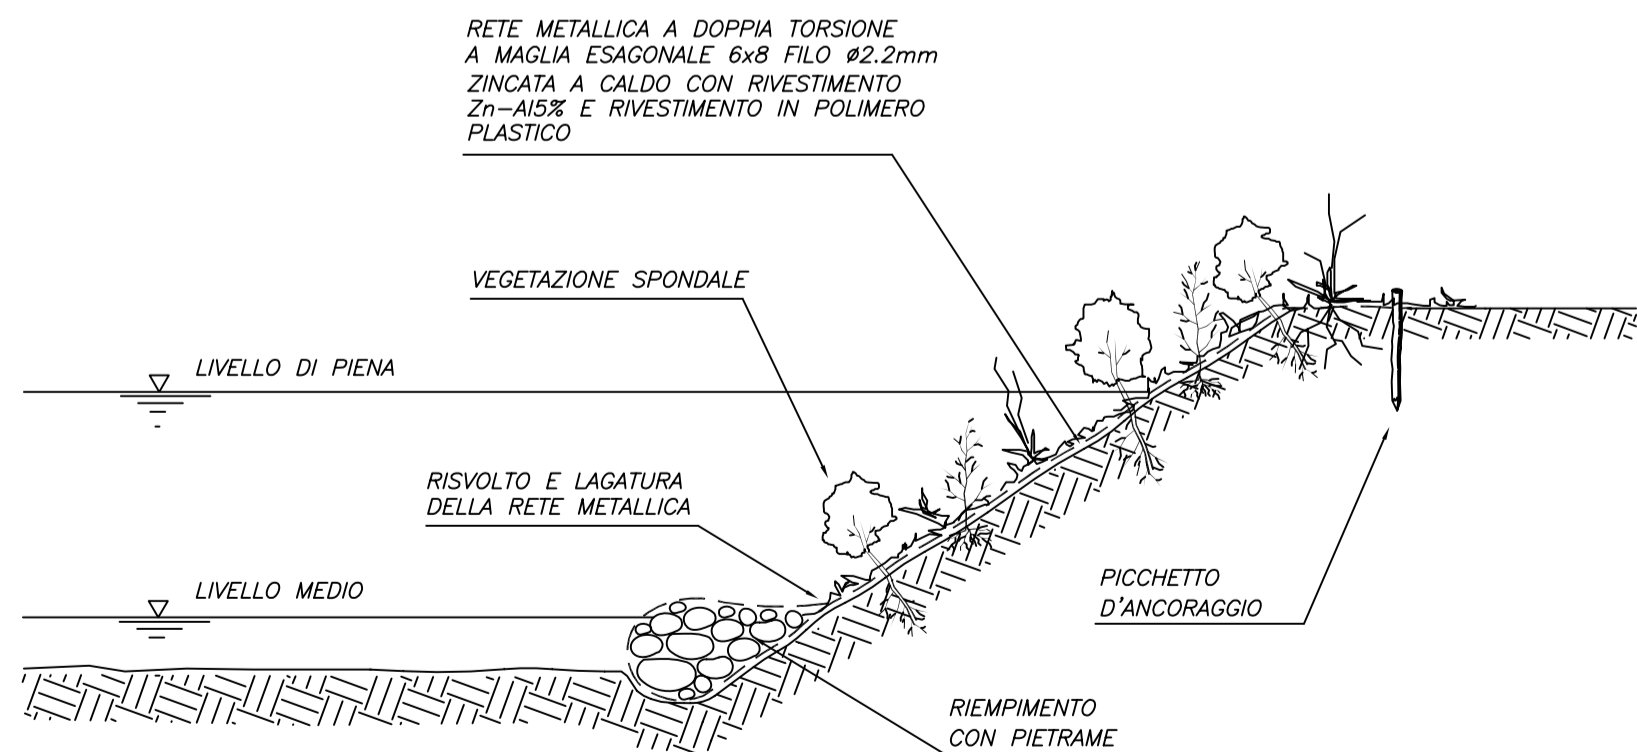


TABELLA CON COMBINAZIONI DIAMETRO FILO/DIMENSIONI

RETE METALLICA ANTIINTRUSIVA PER NUTRIE			
Dimensioni		Maglia tipo	
Lunghezza (m)	Larghezza (m)	6 x 8	
		Spessore filo (mm)	Protezione filo
50	2-3	Øi 2,2 mm Øe 3,2 mm (nominale)	Fili protetto con lega ZN-5% AL, MM e rivestiti con polimero plastico
100	2-3		

SCHEMI TIPOLOGICI

OPERE PASSIVE DI DIFESA DAL DANNO FAUNISTICO

SISTEMI ANTINTRUSIONE CONTRO LE NUTRIE



Rev.	Data	Note	Modificato da	Approvato da
A	28/12/2006		Massimo Salmi	Borghiazio S.p.A.