ESEMPIO DI UTILIZZO DI GABBIODREN®
COME DRENAGGIO A TERGO DI MURI DI SOSTEGNO IN GABBIONI

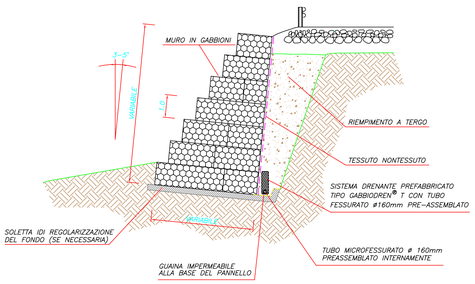

ESEMPIO DI UTILIZZO DI GABBIODREN®
COME DRENAGGIO A TERGO DI PALIFICATE VIVE

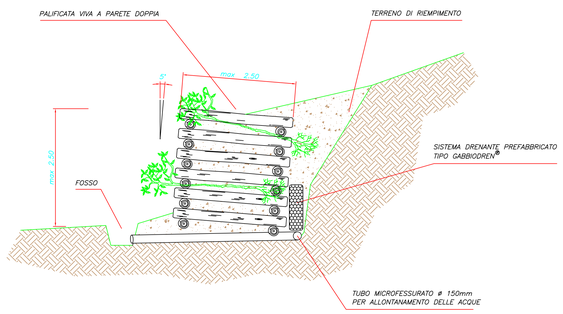

ESEMPIO DI UTILIZZO DI GABBIODREN®
COME DRENAGGIO A TERGO DI MURI DI SOSTEGNO

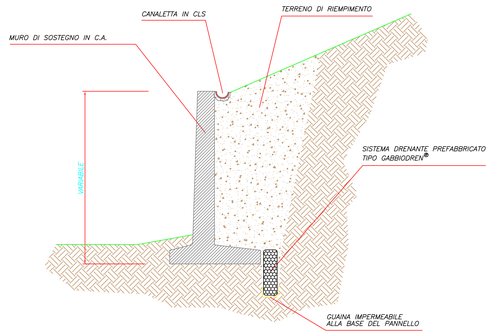

LA POSIZIONE DEL DRENO VA PROGETTATA IN RELAZIONE ALLA CARATTERISTICHE STATICHE DEL MURO E ALLE ESIGENZE DI DRENAGGIO

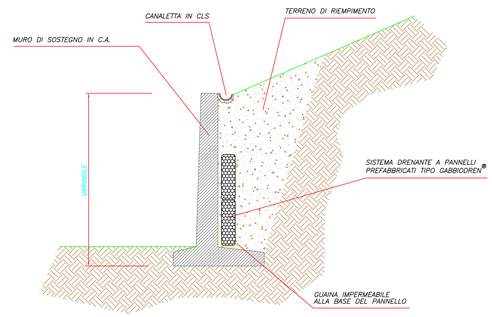

ESEMPIO DI UTILIZZO DI GABBIODREN®
COME DRENAGGIO A TERGO DI TERRE RINFORZATE
A PARAMENTO RINVERDITO TIPO FAST-TER™

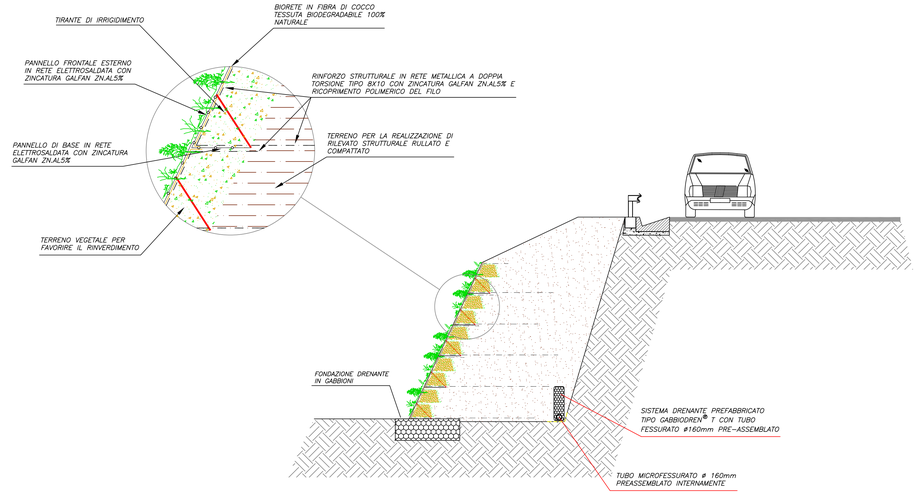

I DISEGNI E I DETTAGLI PROPOSTI RAPPRESENTANO UNICAMENTE DELLE INDICAZIONI GENERALI DI INTERVENTO E RICHIEDONO QUINDI UN ADEGUATO PROCESSO DI ADEGUAMENTO ALLA SITUAZIONE PROGETTUALE REALE. IL MATERIALE TECNICO PROPOSTO RAPPRESENTA UN SUPPORTO TECNICO E INFORMATIVO IL CUI SCOPO È QUELLO DI FORNIRE AL PROGETTISTA UN PRIMO APPROCCIO SULLA FUNZIONALITÀ DEI SISTEMI E SULLE LORO POTENZIALITÀ APPLICATIVE. I DATI FORNITI NON SI SOSTITUISCONO ALLE SPECIFICHE CONOSCENZE E COMPETENZE DEL PROGETTISTA.

TRINCEA DRENANTE A GRAVITA' – SEZIONE LONGITUDINALE CON POZZETTO DI ISPEZIONE

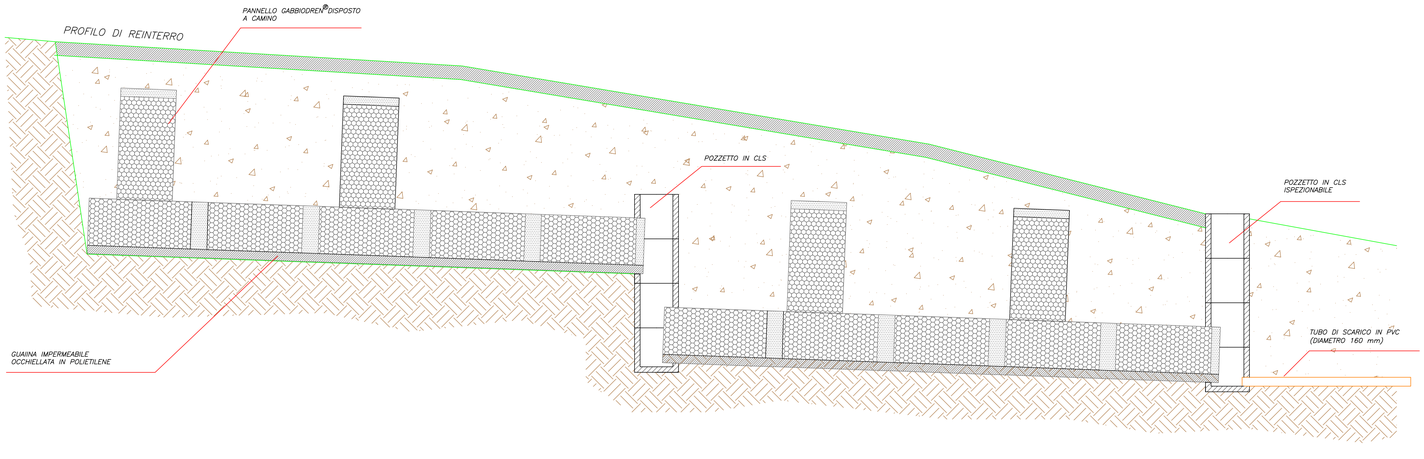

SCHEMI TIPOLOGICI

OPERE DI DRENAGGIO

DRENAGGIO CON TRINCEA DRENANTE PREFABBRICATA AD ALEVATE PRESTAZIONI IDRAULICO-MECCANICHE TIPO GABBIODREN®

AMBITI DI IMPIEGO
SEZIONI TIPOLOGICHE
PARTICOLARI COSTRUTTIVI

Rev.	Data	Note	Modificato da	Approvato da
A	01/09/2010		Massimo Salimi	Borghi Aldo S.p.A.